

A

B

C

D

E

F

A


B

C

D

E

F

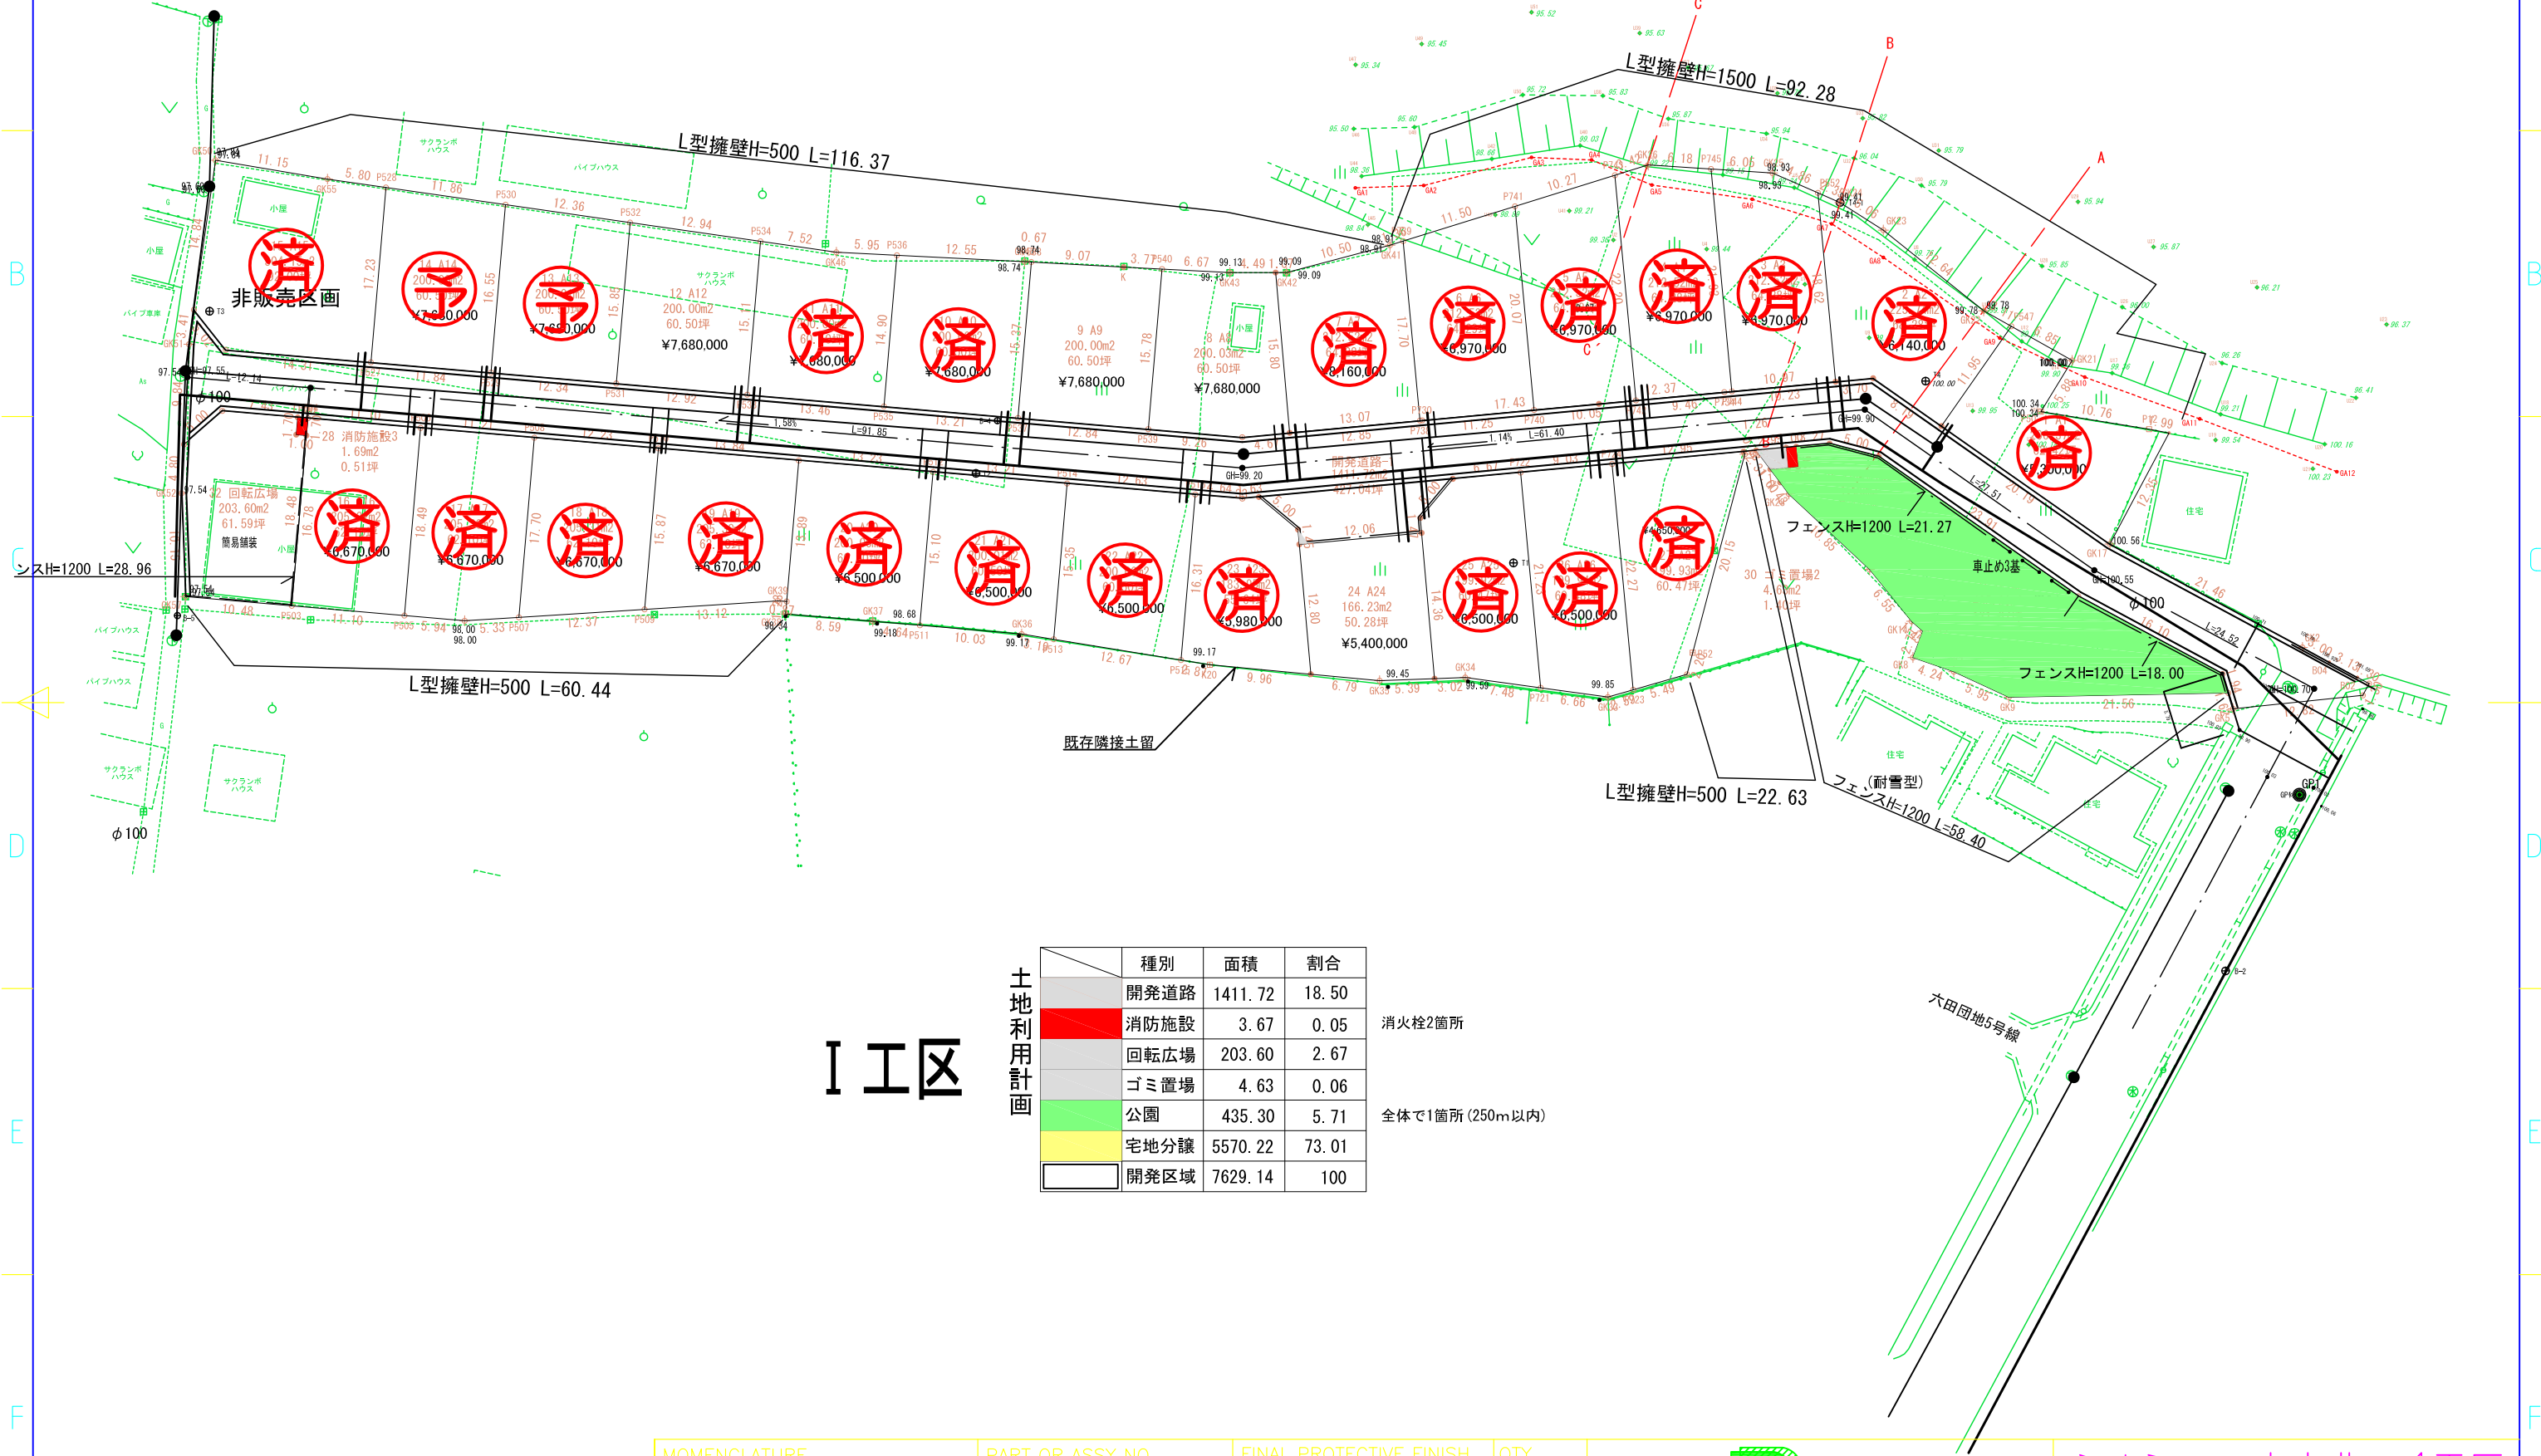

1区

土地利用計画	種別	面積	割合	
	開発道路	1411.72	18.50	
	消防施設	3.67	0.05	消防栓2箇所
	回転広場	203.60	2.67	
	ゴミ置場	4.63	0.06	
	公園	435.30	5.71	全体で1箇所(250m以内)
	宅地分譲	5570.22	73.01	
	開発区域	7629.14	100	

NO	DATE	REVISIONS	SIGN
1			
2			

MOMENCLATURE		PART OR ASSY NO		FINAL PROTECTIVE FINISH		QTY
---		---		---		---
Designed by	Approved by	Approved date	File Name	Date	Scale	
賢一	----	2022/07/19	六田区画割471.dwg	2010/01/19	0.810726	



ネオシティ中央北 1区		
DRAWING NUMBER	Edition	Sheet
---	0	1/1